
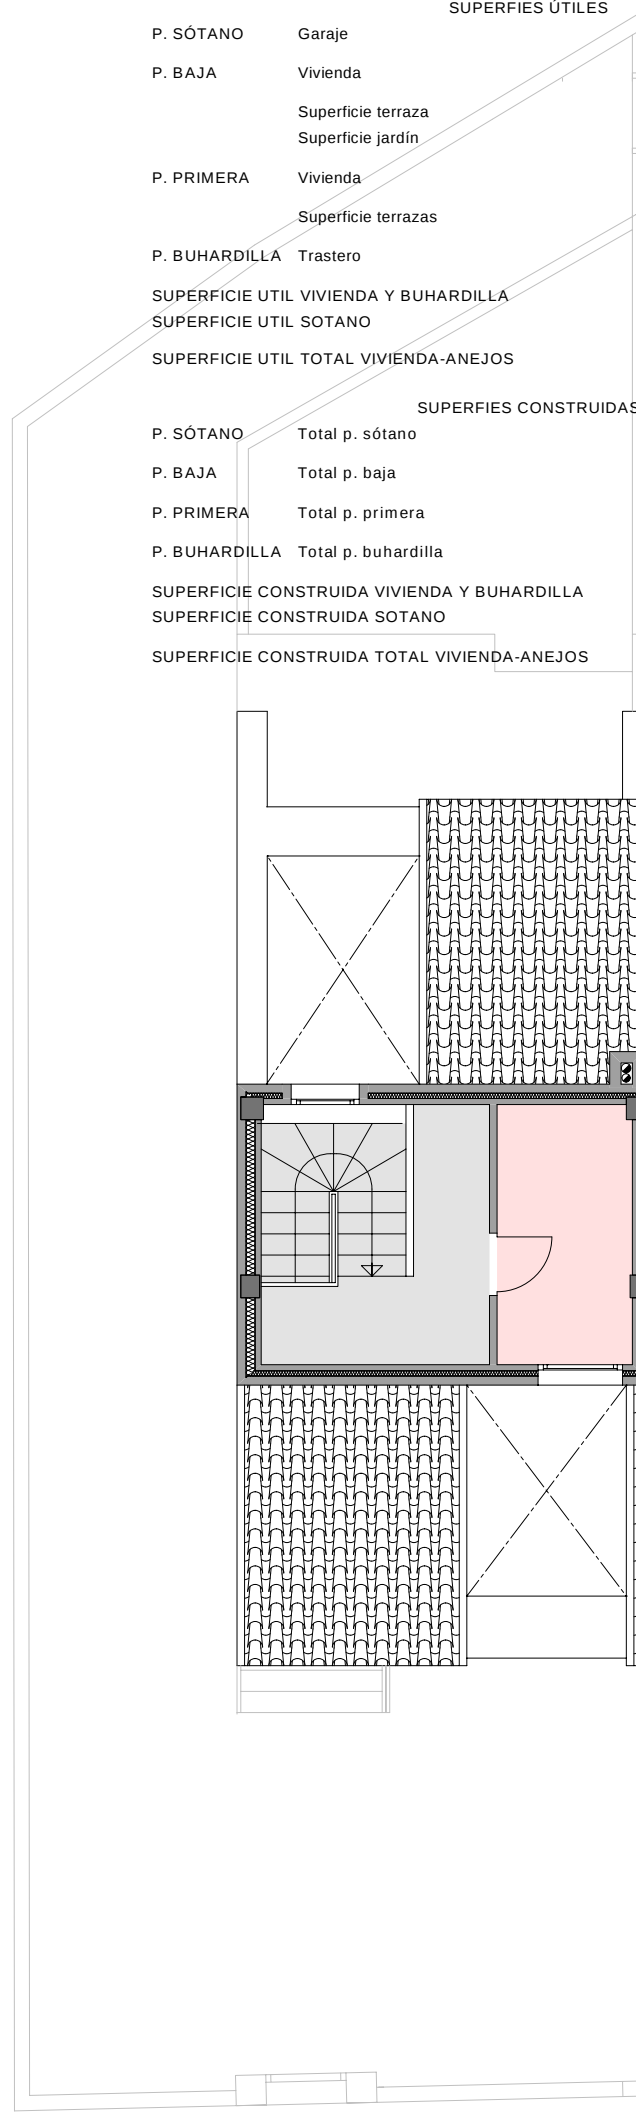
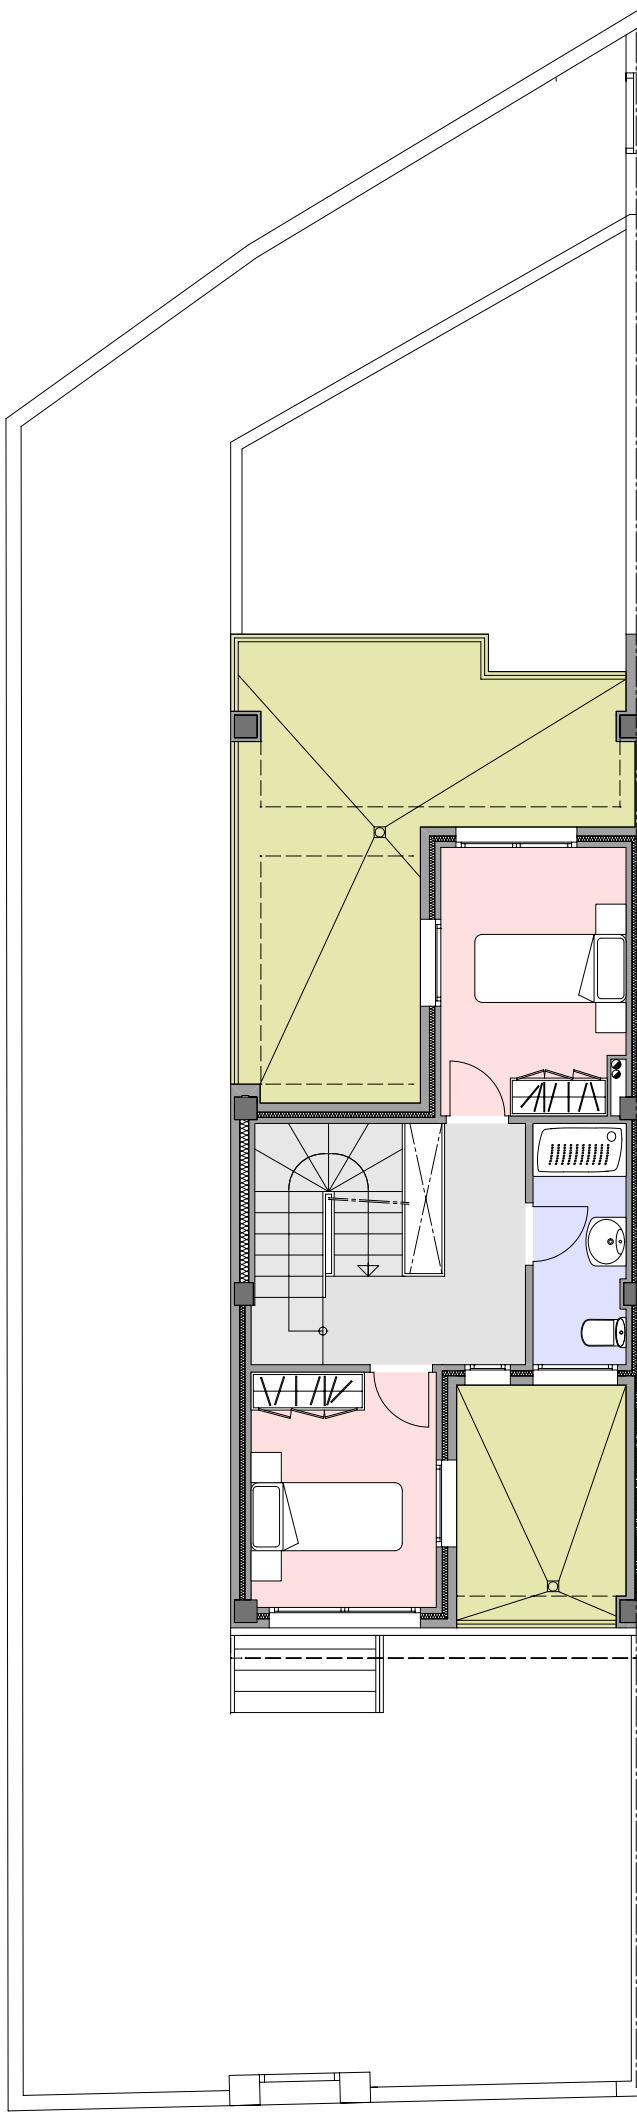
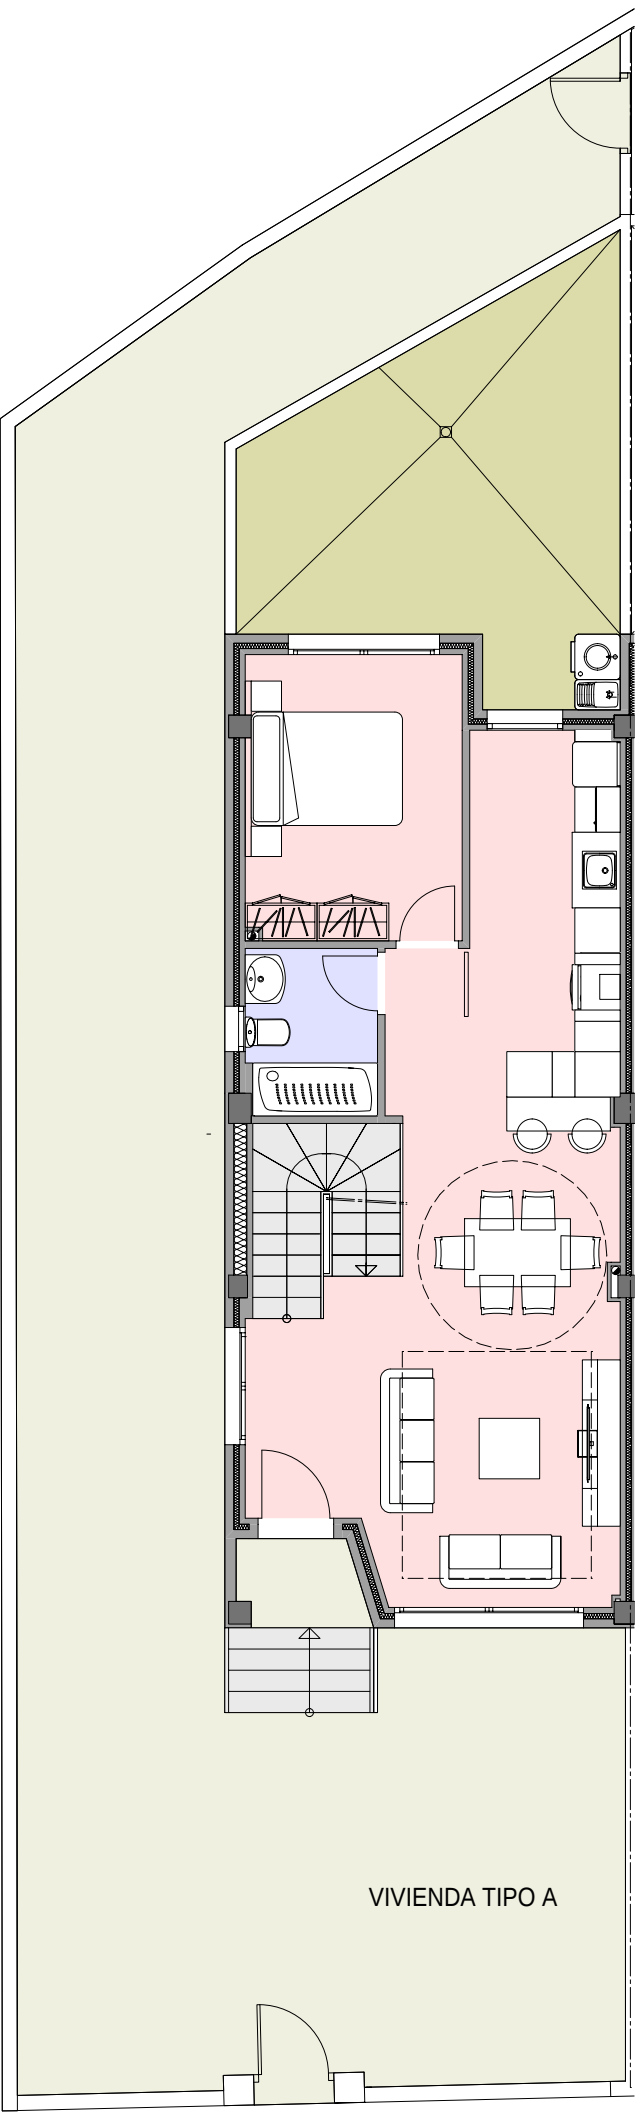


VIVIENDA TIPO A

ESCALA 1 / 100

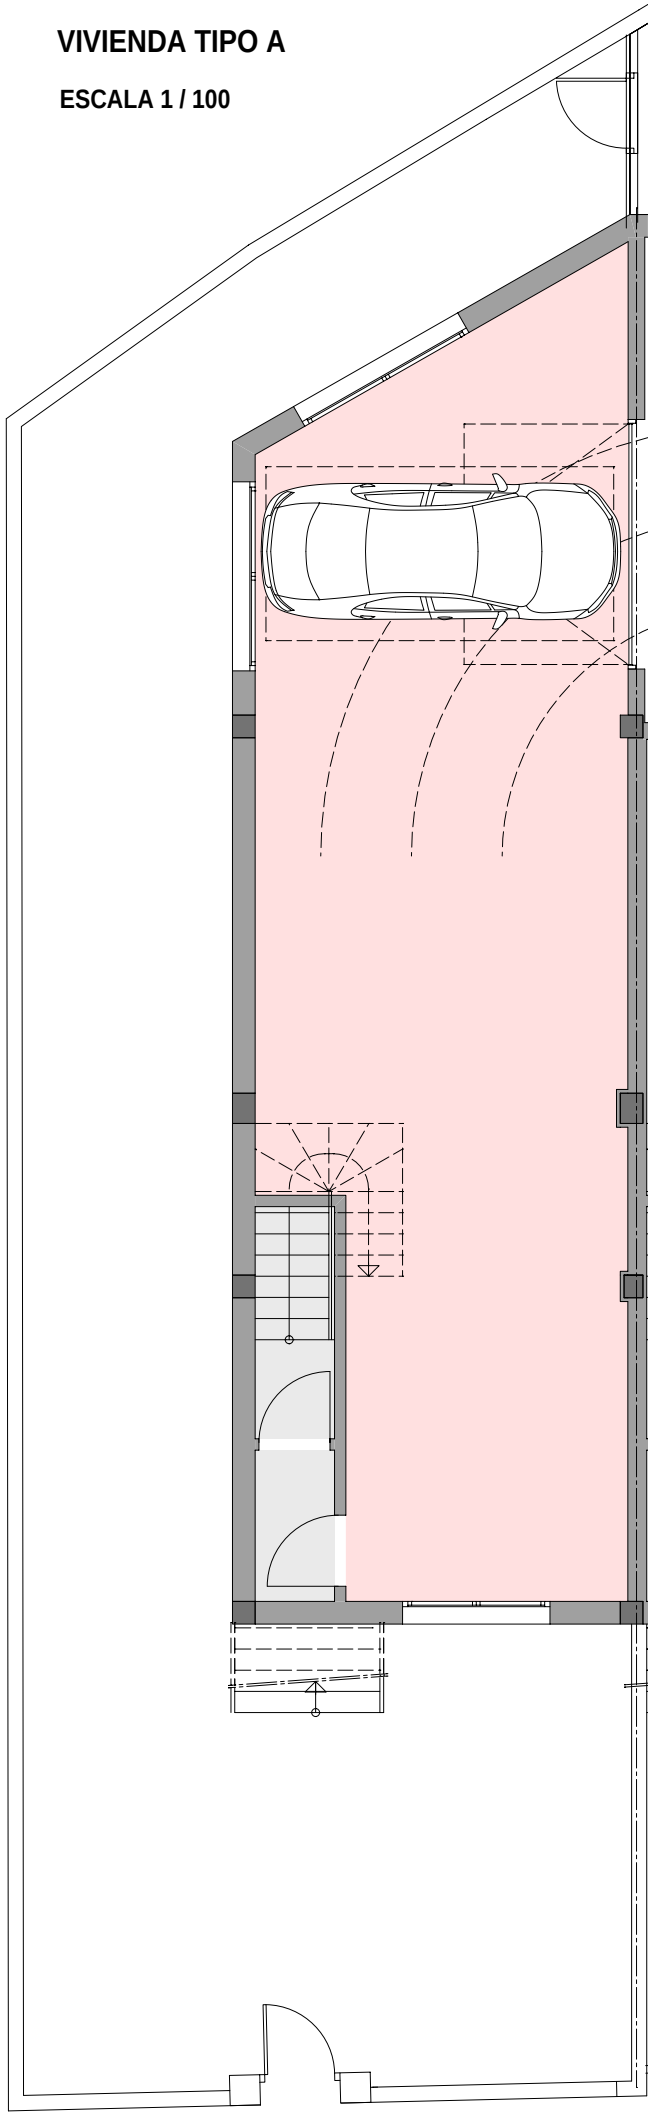


		SUPERFIES ÚTILES	
P. SÓTANO	Garaje		75,13 m ²
P. BAJA	Vivienda		58,87 m ²
	Superficie terraza		23,81 m ²
	Superficie jardín		102,28 m ²
P. PRIMERA	Vivienda		30,76 m ²
	Superficie terrazas		23,09 m ²
P. BUHARDILLA	Trastero		6,03 m ²
SUPERFICIE UTIL VIVIENDA Y BUHARDILLA			100,85 m ²
SUPERFICIE UTIL SOTANO			82,97 m ²
SUPERFICIE UTIL TOTAL VIVIENDA-ANEJOS			183,82 m ²
		SUPERFIES CONSTRUIDAS	
P. SÓTANO	Total p. sótano		91,74 m ²
P. BAJA	Total p. baja		68,68 m ²
P. PRIMERA	Total p. primera		38,64 m ²
P. BUHARDILLA	Total p. buhardilla		20,04 m ²
SUPERFICIE CONSTRUIDA VIVIENDA Y BUHARDILLA			127,36 m ²
SUPERFICIE CONSTRUIDA SOTANO			91,74 m ²
SUPERFICIE CONSTRUIDA TOTAL VIVIENDA-ANEJOS			219,10 m ²

PROMOTOR: **IMPULSO Y FOMENTO S.L.**

7 VIVIENDAS UNIFAMILIARES ADOSADAS

SECTOR IV BARRANCO SAN NICOLAS - C/ FRANCIA, s/n - GANDIA

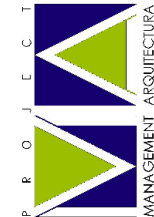


marcoalbero@pmp-arq.com - 646 95 08 71 - 646 95 08 72 - 965 82 80 19

EXP. 02/2023


Gandía, agosto de 2023

VIVIENDA TIPO B


ESCALA 1 / 100

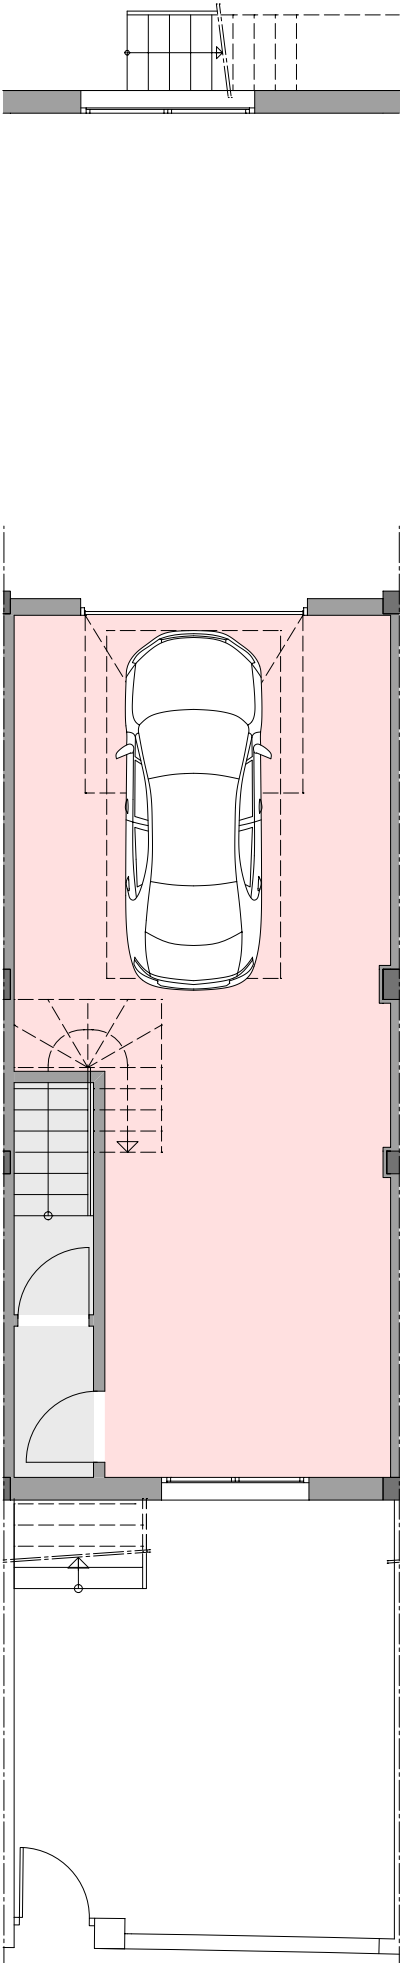


PLANTA SÓTANO

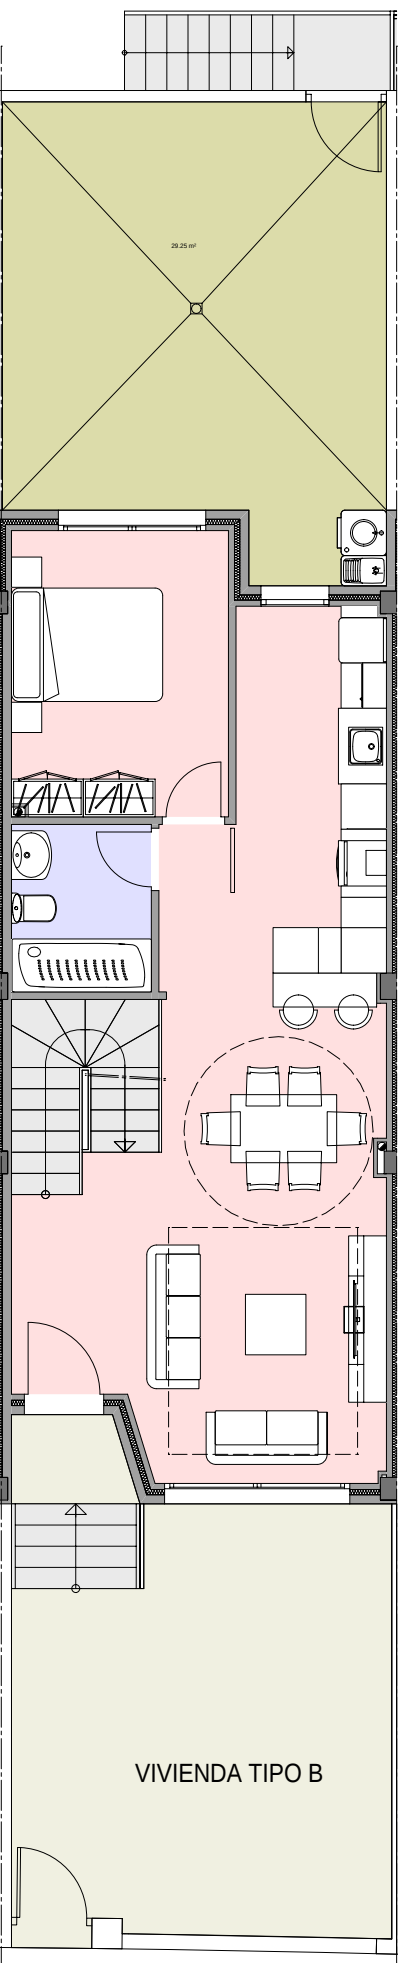

PLANTA BAJA

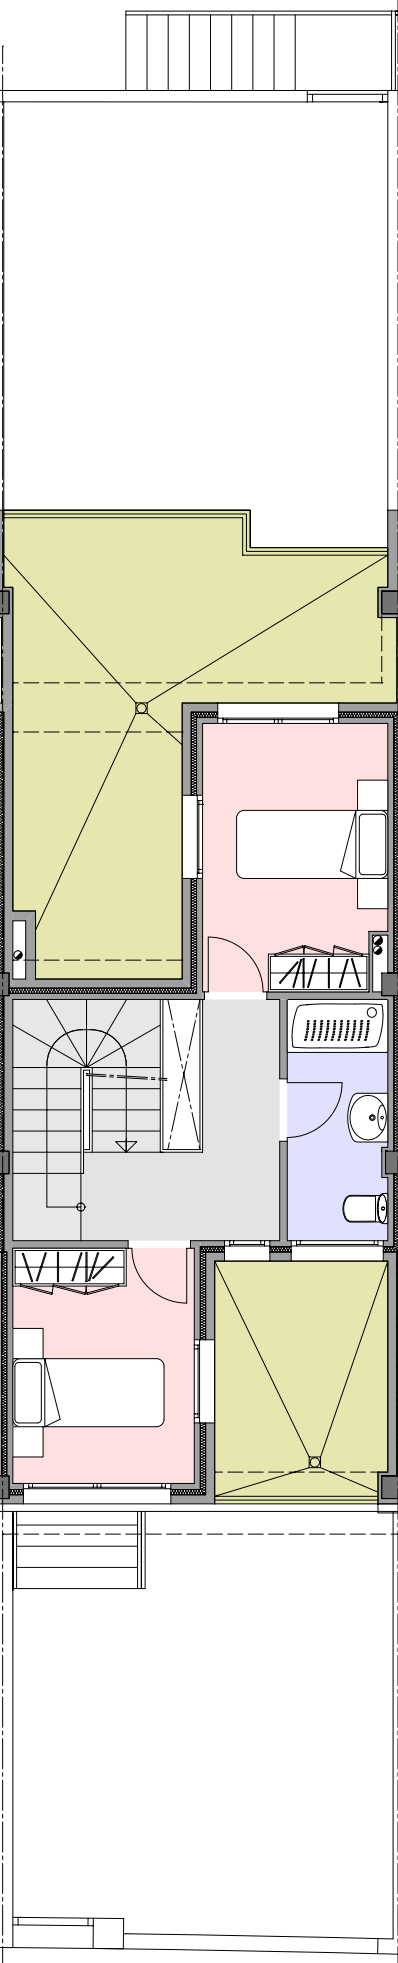

PLANTA PRIMERA

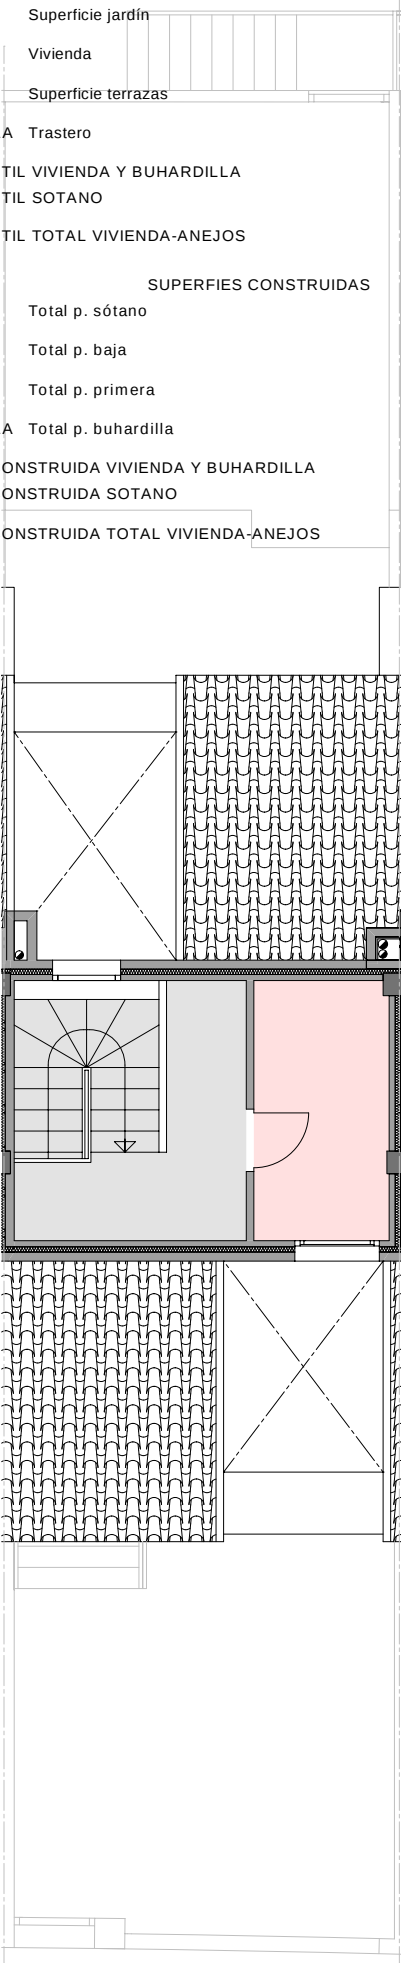


PLANTA BUHARDILLA

SUPERFIES ÚTILES		
P. SÓTANO	Garaje	50,21 m ²
P. BAJA	Vivienda	58,94 m ²
	Superficie terraza	29,17 m ²
	Superficie jardín	20,57 m ²
P. PRIMERA	Vivienda	30,77 m ²
	Superficie terrazas	23,13 m ²
P. BUHARDILLA	Trastero	6,03 m ²
SUPERFICIE UTIL VIVIENDA Y BUHARDILLA		100,93 m ²
SUPERFICIE UTIL SOTANO		58,05 m ²
SUPERFICIE UTIL TOTAL VIVIENDA-ANEJOS		158,98 m ²
SUPERFIES CONSTRUIDAS		
P. SÓTANO	Total p. sótano	61,77 m ²
P. BAJA	Total p. baja	66,71 m ²
P. PRIMERA	Total p. primera	37,88 m ²
P. BUHARDILLA	Total p. buhardilla	19,10 m ²
SUPERFICIE CONSTRUIDA VIVIENDA Y BUHARDILLA		123,69 m ²
SUPERFICIE CONSTRUIDA SOTANO		61,77 m ²
SUPERFICIE CONSTRUIDA TOTAL VIVIENDA-ANEJOS		185,46 m ²

PROMOTOR: IMPULSO Y FOMENTO S.L.

7 VIVIENDAS UNIFAMILIARES ADOSADAS

SECTOR IV BARRANCO SAN NICOLAS - C/ FRANCIA, s/n - GANDIA

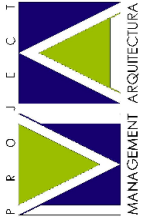

EXP. 02/2023

Gandía, agosto de 2023


MARCO ALBERO ARQUITECTURA S.L.P.

CALLE DOS DE MAYO , Nº 1 - Bajo Izq. - CAUDETE (ALBACETE)


marcoalbero@jmp-arq.com - 646 95 08 71 - 646 95 08 72 - 965 82 80 19

VIVIENDA TIPO C


ESCALA 1 / 100

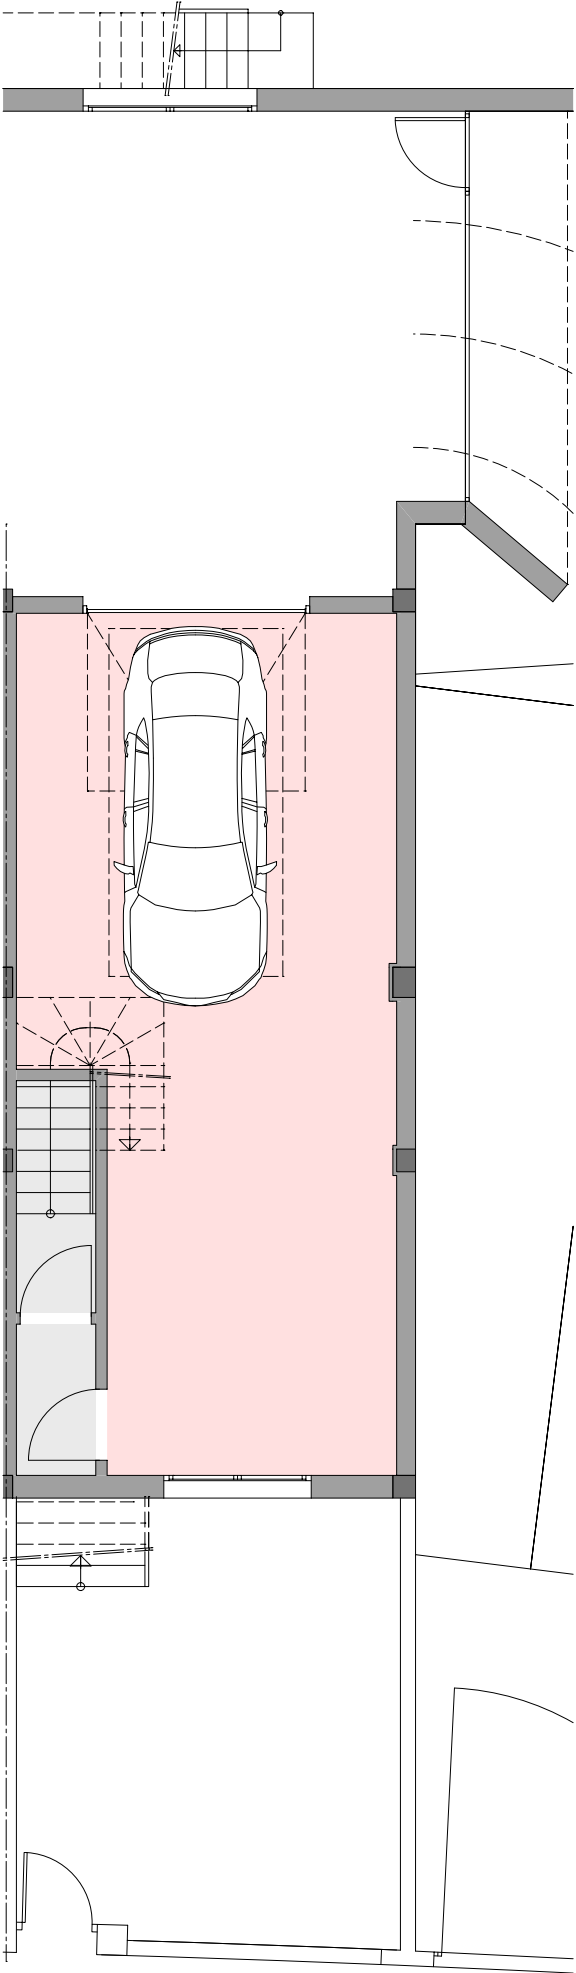


PLANTA SÓTANO

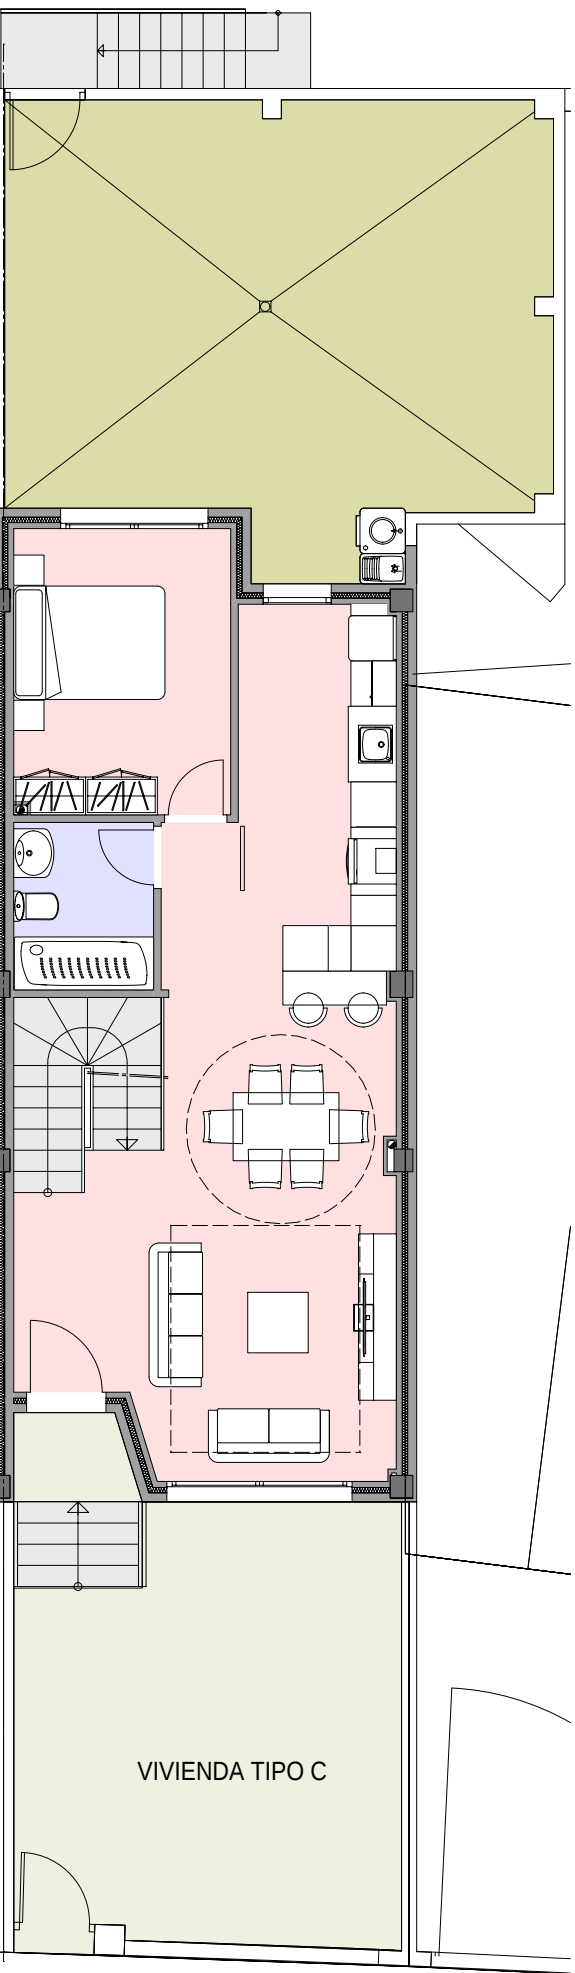

PLANTA BAJA

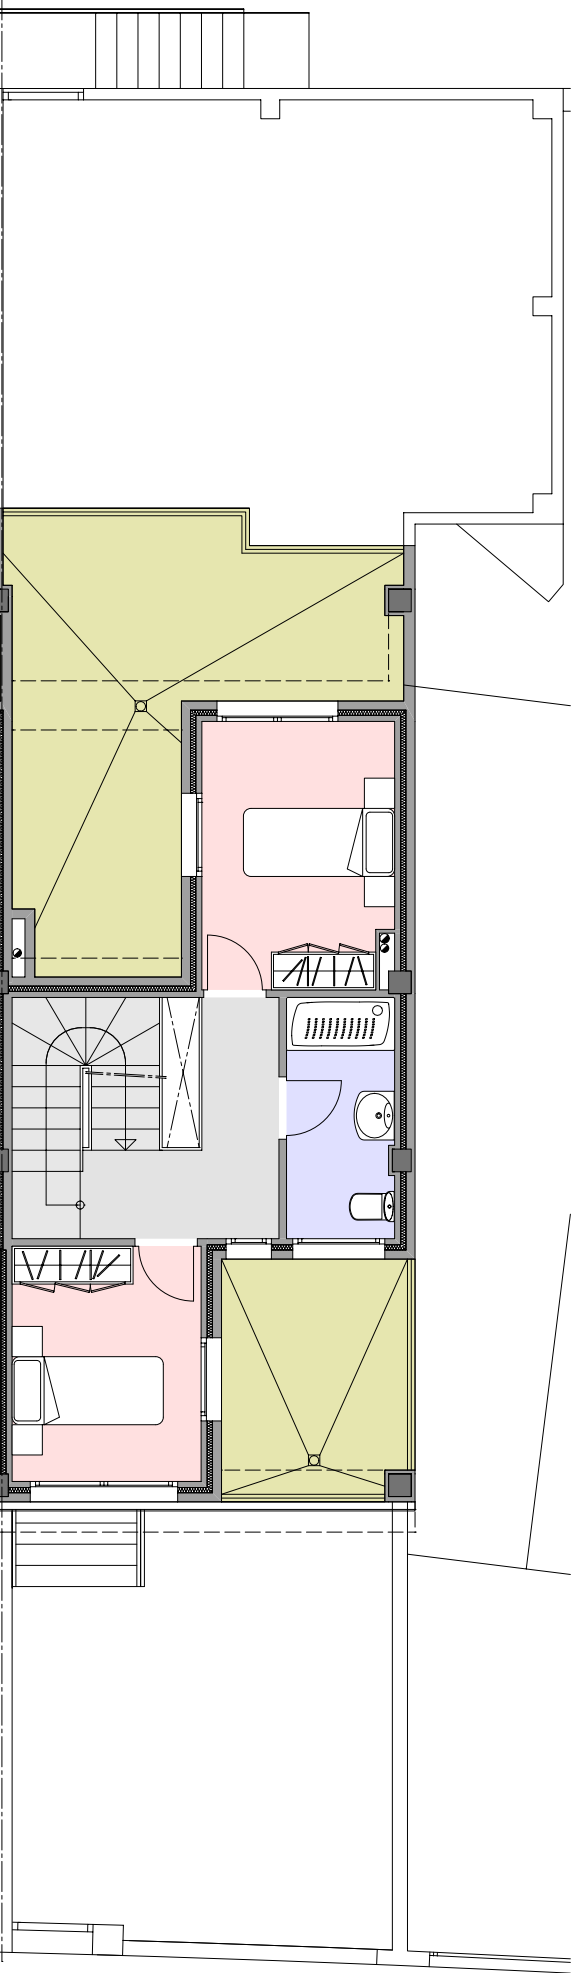

PLANTA PRIMERA

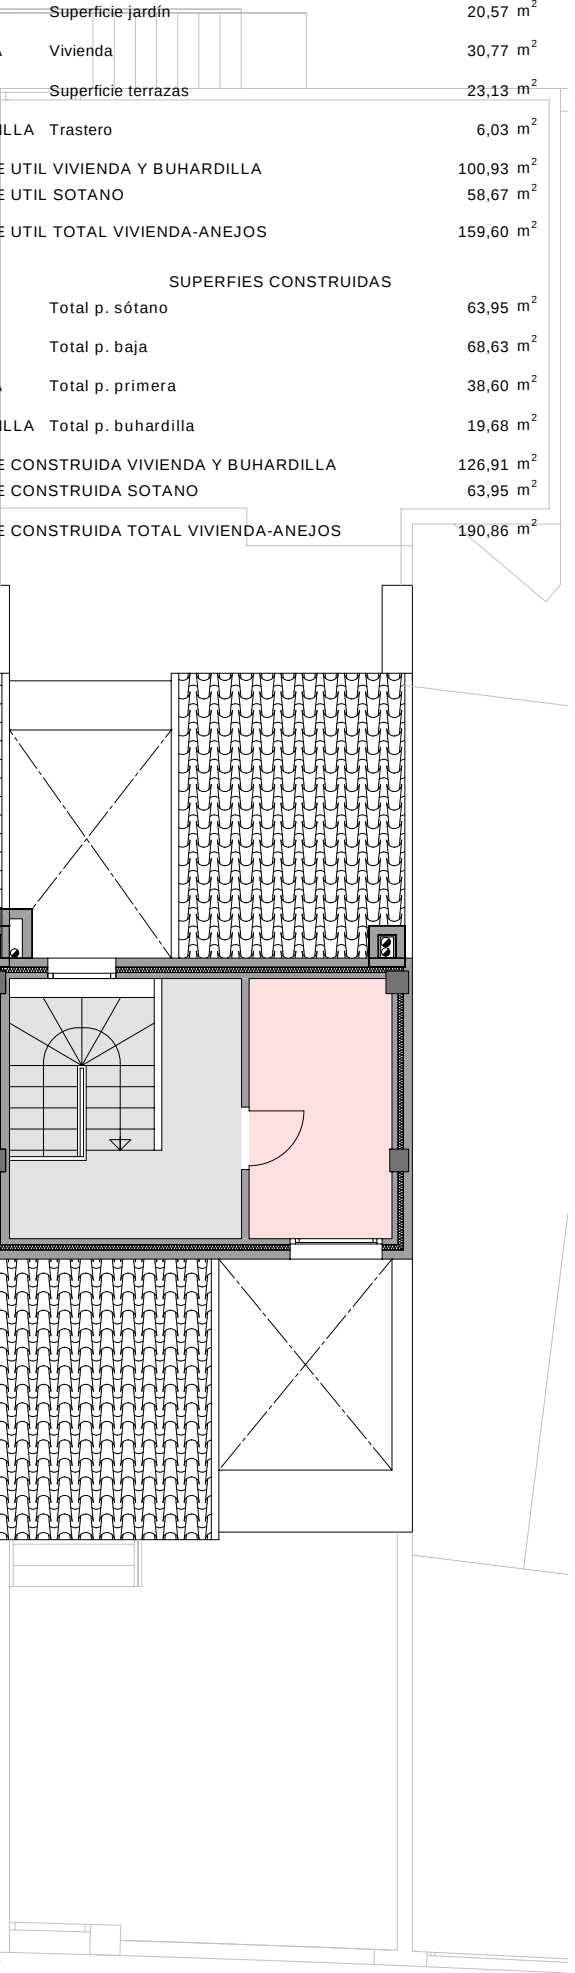


PLANTA BUHARDILLA

SUPERFIES ÚTILES		
P. SÓTANO	Garaje	50,83 m ²
P. BAJA	Vivienda	58,94 m ²
	Superficie terraza	41,11 m ²
	Superficie jardín	20,57 m ²
P. PRIMERA	Vivienda	30,77 m ²
	Superficie terrazas	23,13 m ²
P. BUHARDILLA	Trastero	6,03 m ²
SUPERFICIE UTIL VIVIENDA Y BUHARDILLA		100,93 m ²
SUPERFICIE UTIL SOTANO		58,67 m ²
SUPERFICIE UTIL TOTAL VIVIENDA-ANEJOS		159,60 m ²
SUPERFIES CONSTRUIDAS		
P. SÓTANO	Total p. sótano	63,95 m ²
P. BAJA	Total p. baja	68,63 m ²
P. PRIMERA	Total p. primera	38,60 m ²
P. BUHARDILLA	Total p. buhardilla	19,68 m ²
SUPERFICIE CONSTRUIDA VIVIENDA Y BUHARDILLA		126,91 m ²
SUPERFICIE CONSTRUIDA SOTANO		63,95 m ²
SUPERFICIE CONSTRUIDA TOTAL VIVIENDA-ANEJOS		190,86 m ²

7 VIVIENDAS UNIFAMILIARES ADOSADAS

SECTOR IV BARRANCO SAN NICOLAS - C/ FRANCIA, s/n - GANDÍA

PROMOTOR: **IMPULSO Y FOMENTO S.L.**

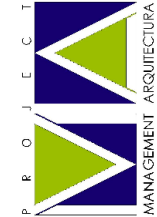

EXP. 02/2023

Gandía, agosto de 2023